


縮尺：1/30

単位：mm

《 発破設計図 》

C -s(B)断面 (非難連絡坑)
標準

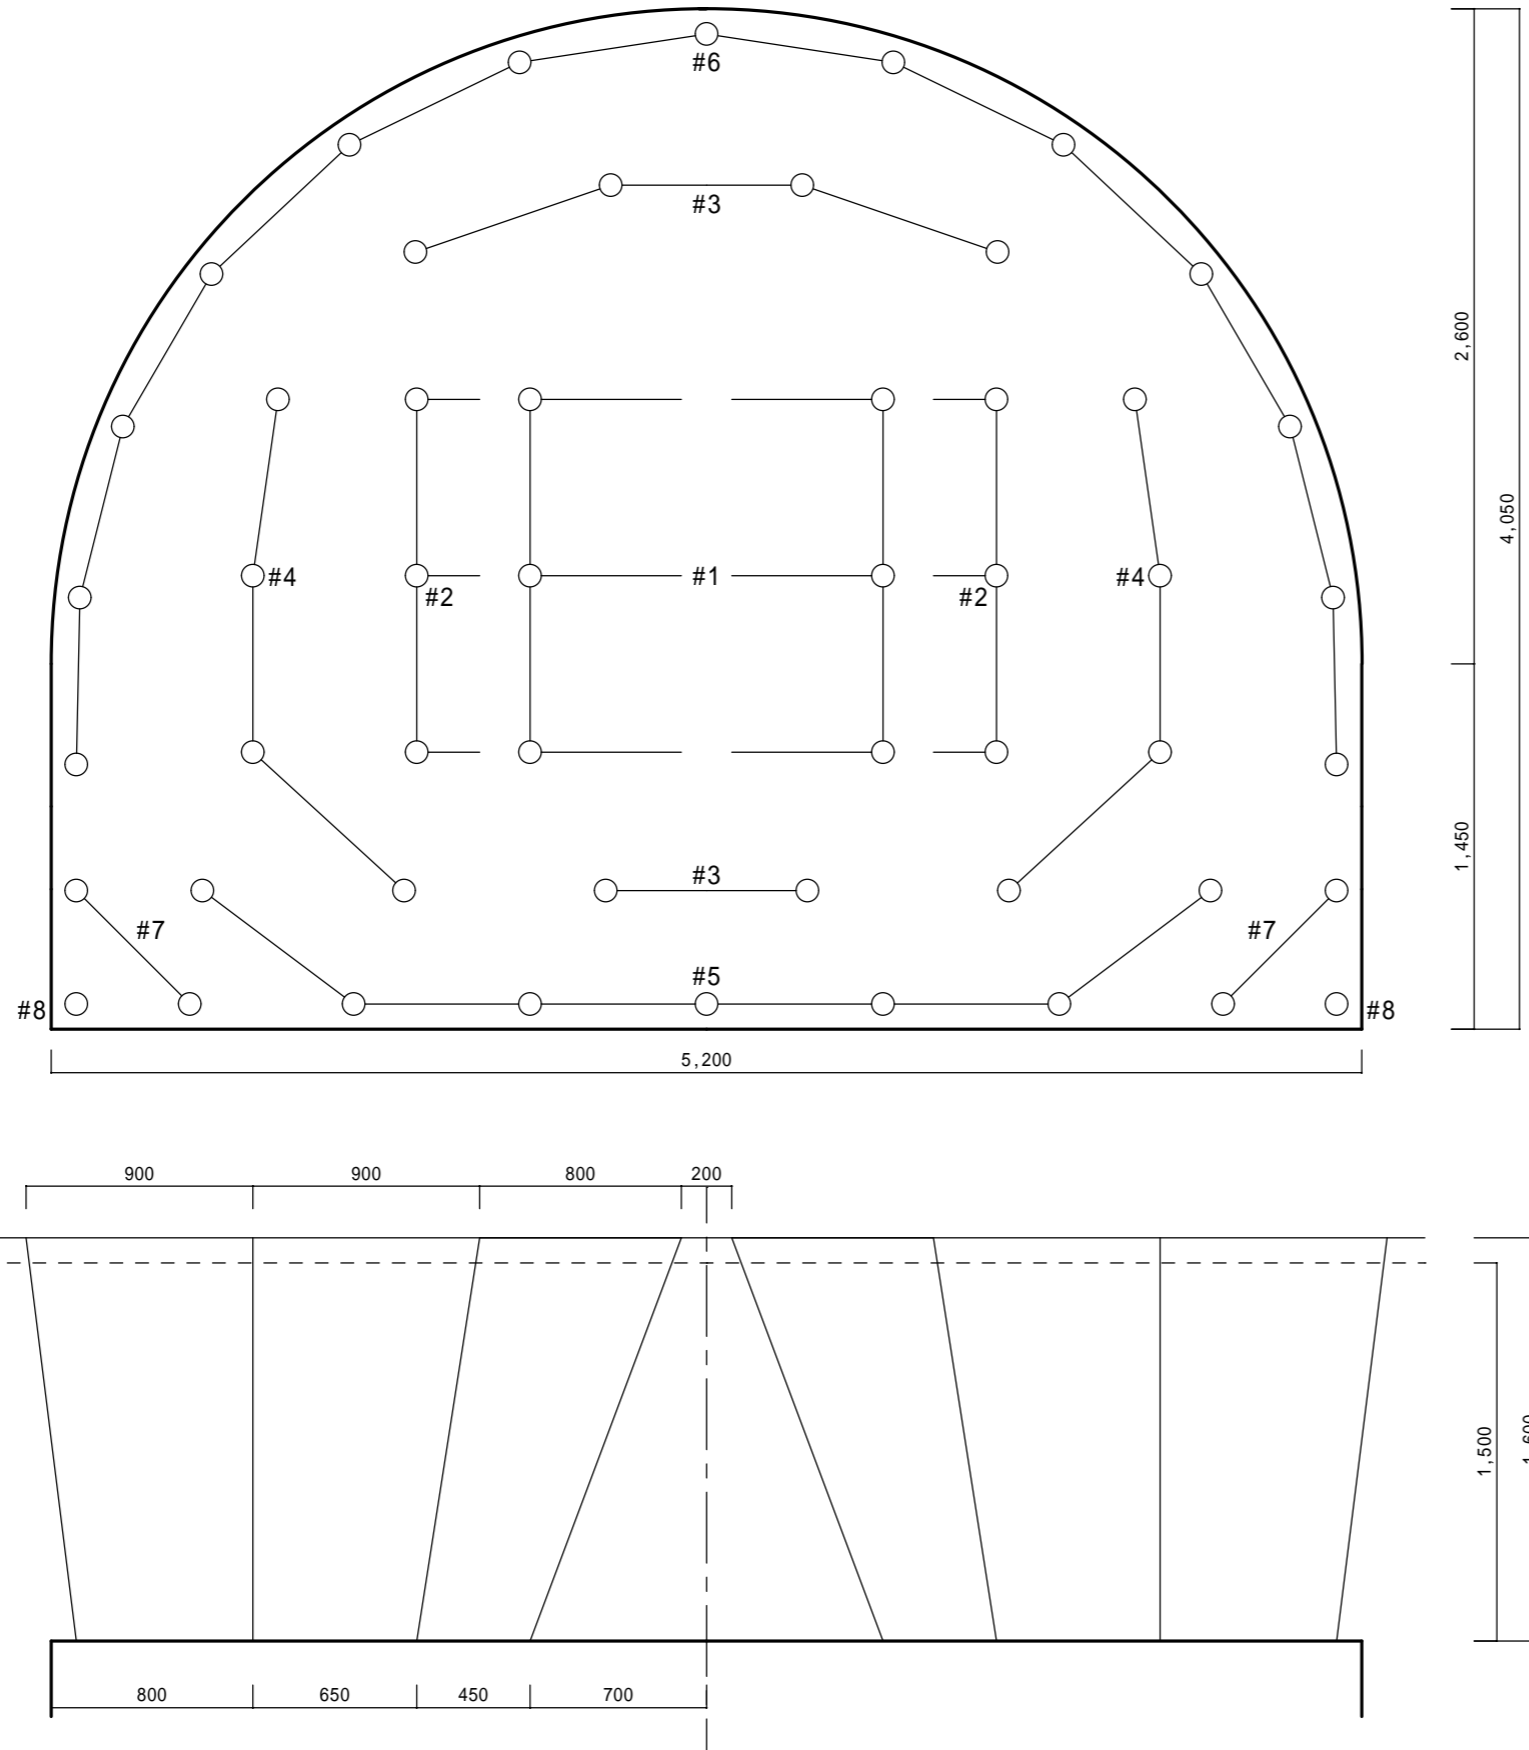

[発破諸元]

1. パターン：C -s(B)
2. 岩質：
弾性波速度：
3. 断面積：18.16m²
4. 掘進長：1.5m
5. 穿孔長：1.6m
6. ピット径：45mm
7. 使用爆薬：アルテックス 30mm×100g
8. 使用電気雷管：DS 3.0m #1～#8
9. 爆薬使用量：32.4kg
10. 穿孔数：52孔
11. 破砕量：27.24m³
12. 1m³当りの爆薬量：1.19kg / m³
13. 1m²当りの孔数：2.86孔 / m²

段数	孔数	1孔当りの装薬本数	
		30mm×100g	装薬量 kg
1	6	7	4.2
2	6	7	4.2
3	6	6	3.6
4	8	6	4.8
5	7	7	4.9
6	13	5	6.5
7	4	7	2.8
8	2	7	1.4
合計	52		32.4

平成 年 月 日 カヤクジャパン(株)